
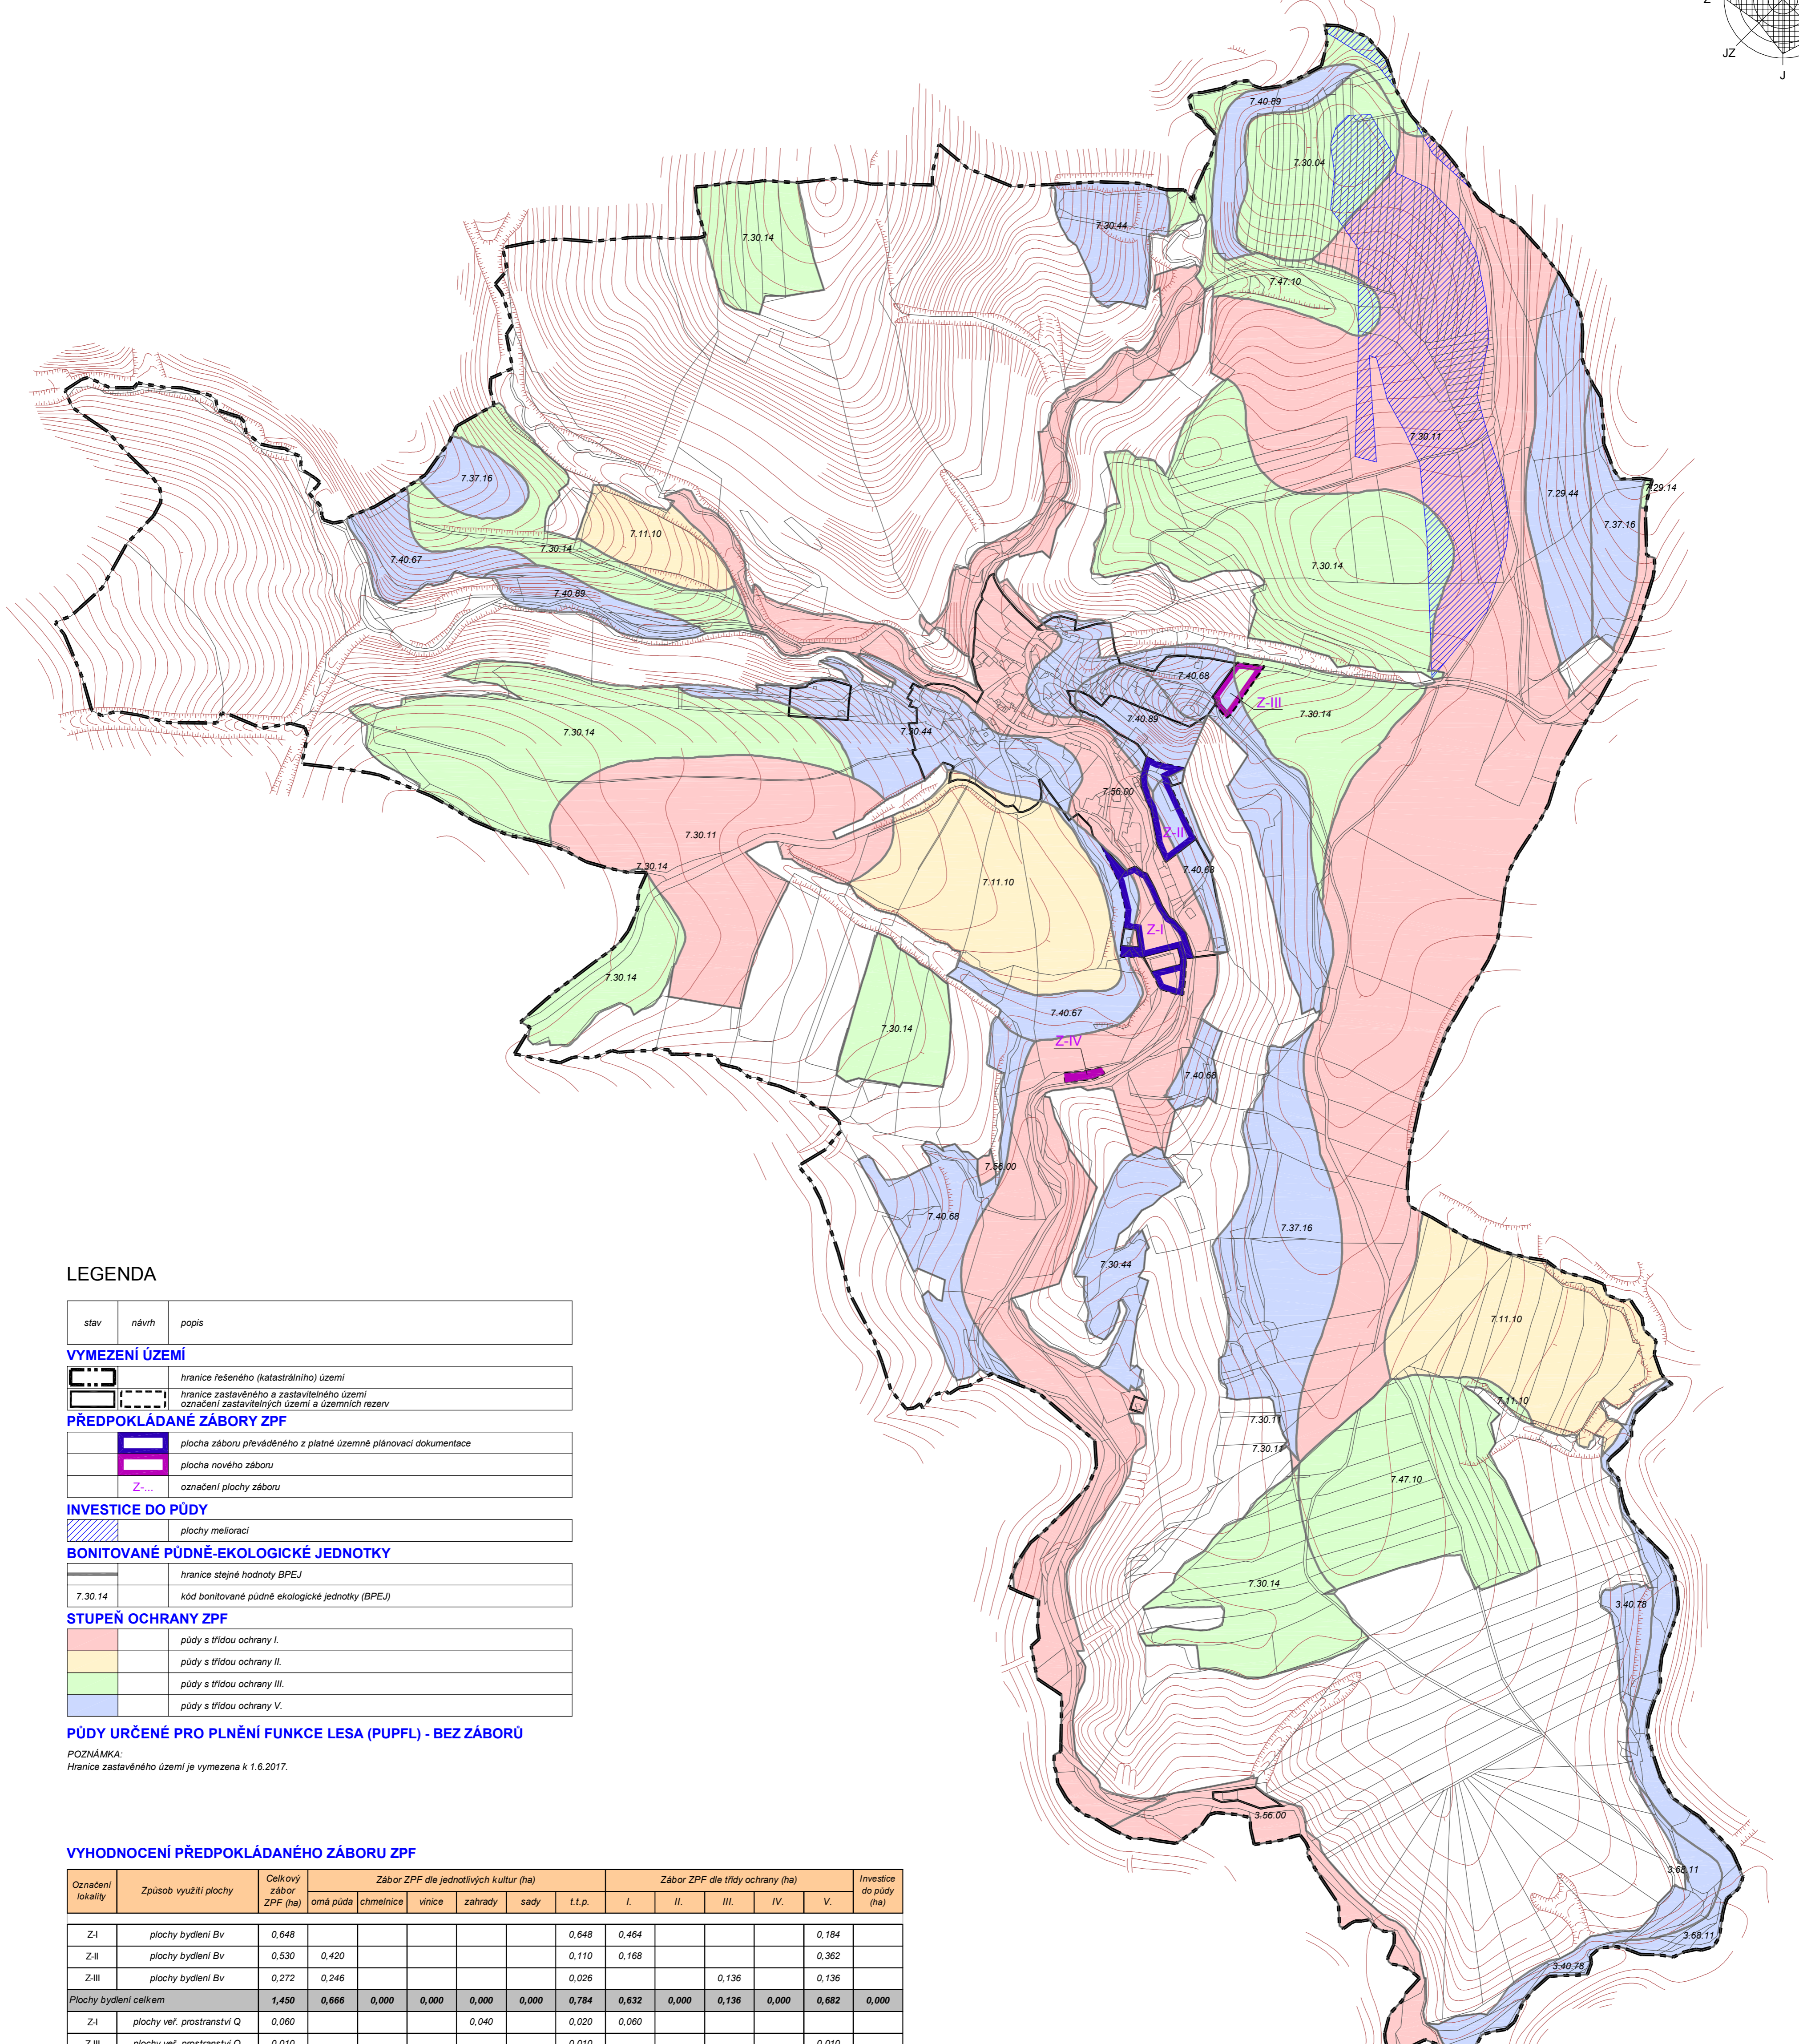


ÚZEMNÍ PLÁN LUBĚ

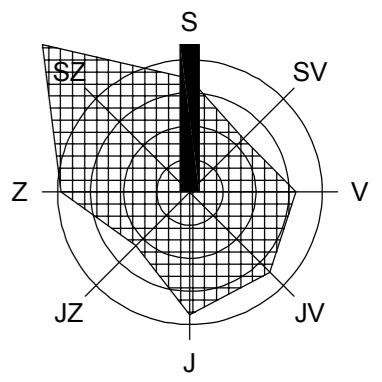

LEGENDA

stav	návrh	popis
VYMEZENÍ ÚZEMÍ		
		hranice řešeného (katastrálního) území
		hranice zastavěného a zastavitelného území
		označení zastavitelných území a územních rezerv
PŘEDPOKLÁDANÉ ZÁBORY ZPF		
		plocha záboru převáděného z platné územní plánovací dokumentace
		plocha nového záboru
		označení plochy záboru
INVESTICE DO PŮDY		
		plochy meliorací
BONITOVANÉ PŮDNĚ-ÉKOLOGICKÉ JEDNOTKY		
		hranice stejné hodnoty BPEJ
7.30.14		kód bonitované půdně ekologické jednotky (BPEJ)
STUPEŇ OCHRANY ZPF		
		půdy s třídou ochrany I.
		půdy s třídou ochrany II.
		půdy s třídou ochrany III.
		půdy s třídou ochrany V.
PŮDY URČENÉ PRO PLNĚNÍ FUNKCE LESA (PUPFL) - BEZ ZÁBORŮ		

POZNÁMKA:

Hranice zastavěného území je vymezena k 1.6.2017.

VYHODNOCENÍ PŘEDPOKLÁDANÉHO ZÁBORU ZPF

Označení lokality	Způsob využití plochy	Celkový zábor ZPF (ha)	Zábor ZPF dle jednotlivých kultur (ha)						Zábor ZPF dle třídy ochrany (ha)					Investice do půdy (ha)	
			orná půda	chmelnice	vinice	zahrady	sady	l.t.p.	I.	II.	III.	IV.	V.		
Z-I	plochy bydlení Bv	0,648						0,648	0,464					0,184	
Z-II	plochy bydlení Bv	0,530	0,420					0,110	0,168					0,362	
Z-III	plochy bydlení Bv	0,272	0,246					0,026			0,136			0,136	
Plochy bydlení celkem		1,450	0,666	0,000	0,000	0,000	0,000	0,784	0,632	0,000	0,136	0,000	0,000	0,682	0,000
Z-I	plochy veřej. prostranství Q	0,060				0,040		0,020	0,060						
Z-III	plochy veřej. prostranství Q	0,010						0,010						0,010	
Plochy veřejných prostranství celkem		0,070	0,000	0,000	0,000	0,040	0,000	0,020	0,060	0,000	0,000	0,000	0,000	0,000	0,000
Z-IV	plochy techn. infrastruktury T	0,740						0,740	0,740						
Plochy technické infrastruktury celkem		0,740	0,000	0,000	0,000	0,000	0,000	0,740	0,740	0,000	0,000	0,000	0,000	0,000	0,000
Zábor ZPF celkem		2,260	0,666	0,000	0,000	0,040	0,000	1,544	1,432	0,000	0,136	0,000	0,000	0,682	0,000

VÝKRES PŘEDPOKLÁDANÝCH ZÁBORŮ PŮDNÍHO FONDU

M 1 : 5 000

ČÁST

ZPRACOVATEL

OBJEDNATEL

DATUM

ODŮVODNĚNÍ

ATELIER A.V.E., M. MAJEROVÉ 3, 638 00 BRNO

TEL: +420 604 215 144, e-mail: a.ve.studio@volny.cz

ING. ARCH. ŠTĚPÁN KOČIŠ (ZÁSTUPCE),

ING. ARCH. HELENA KOČIŠOVÁ

ING. MICHAL KOVÁŘ, Ph.D.

OBEC LUBĚ, PSČ 679 21

STAROSTA OBCE JANA FORMÁNKOVÁ (ZÁSTUPCE)

ČERVENEC 2017



atelier a.ve

II/3