
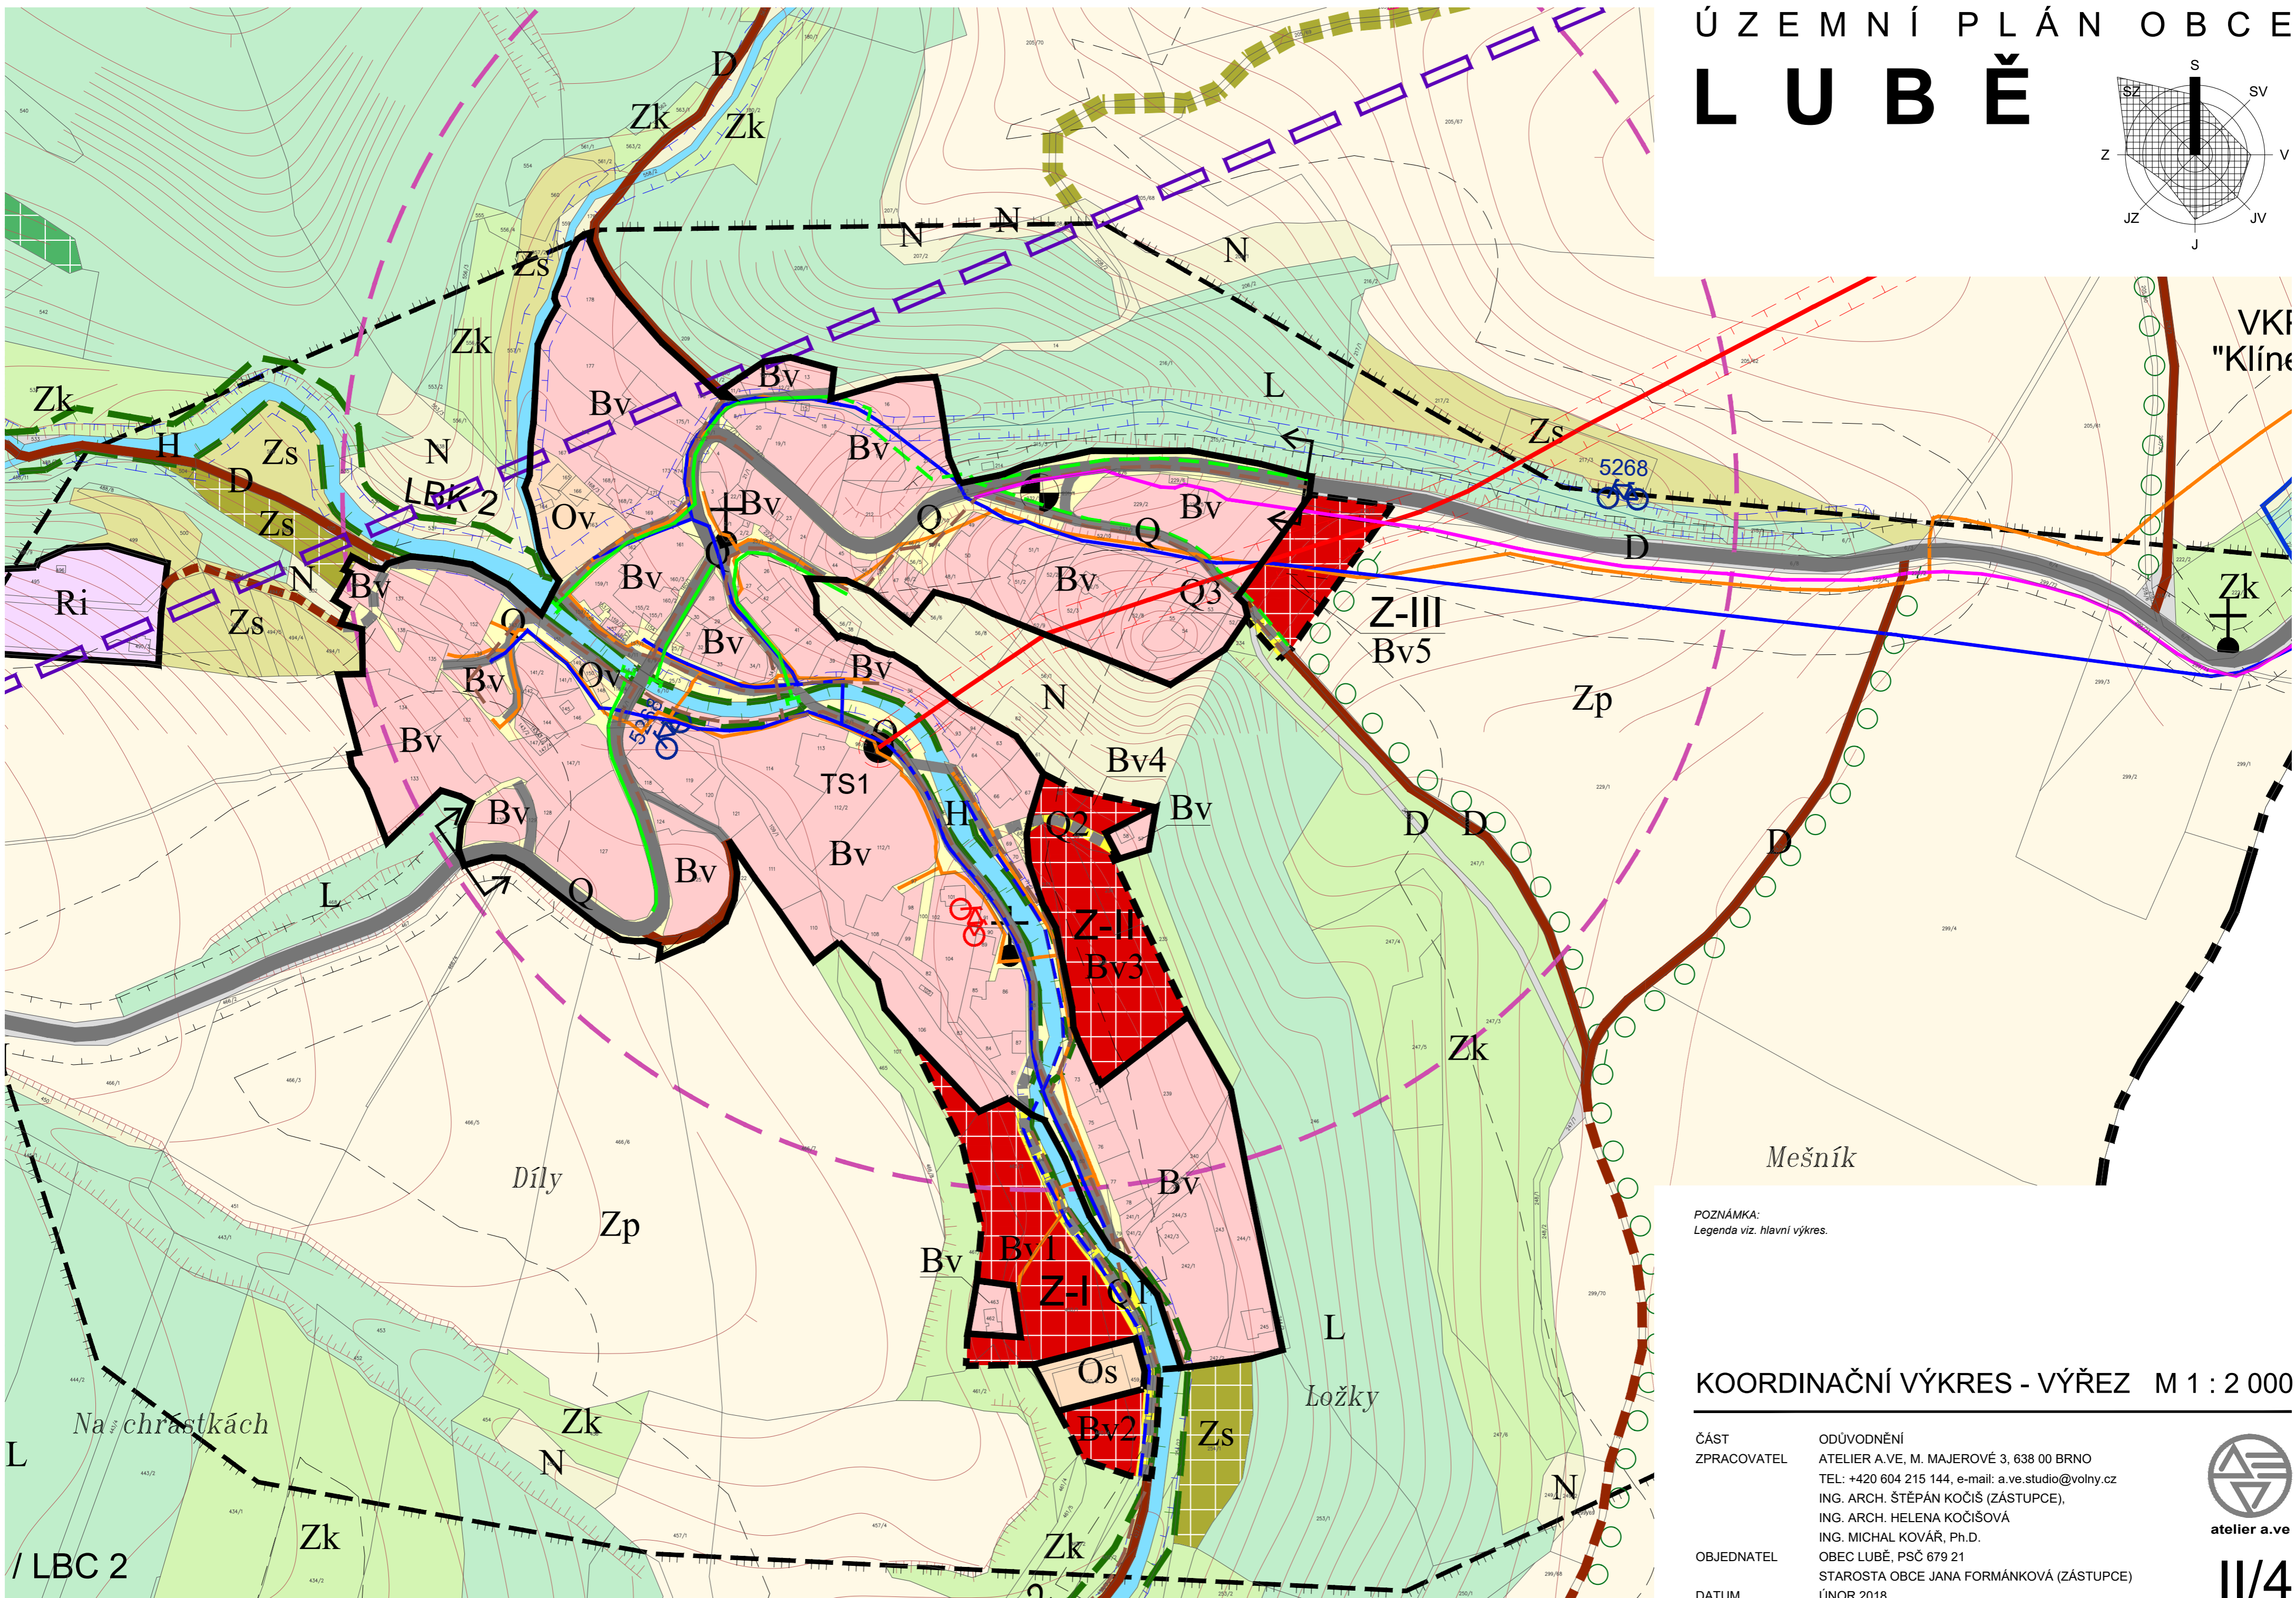


ÚZEMNÍ PLÁN OBCE LUBĚ

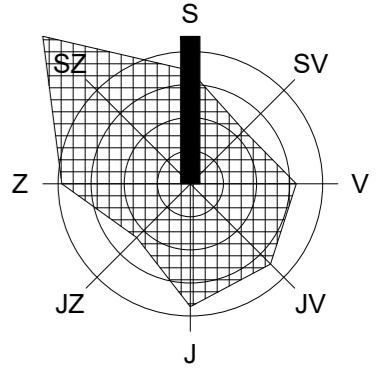

POZNÁMKA:
Legenda viz. hlavní výkres.

KOORDINAČNÍ VÝKRES - VÝŘEZ M 1 : 2 000

ČÁST	ODŮVODNĚNÍ
ZPRACOVATEL	ATELIER A.VE, M. MAJEROVÉ 3, 638 00 BRNO TEL: +420 604 215 144, e-mail: a.ve.studio@volny.cz
	ING. ARCH. ŠTĚPÁN KOČIŠ (ZÁSTUPCE), ING. ARCH. HELENA KOČIŠOVÁ ING. MICHAL KOVÁŘ, Ph.D.
OBJEDNATEL	OBEC LUBĚ, PSČ 679 21 STAROSTA OBCE JANA FORMÁNKOVÁ (ZÁSTUPCE)
DATUM	ÚNOR 2018



atelier a.ve

11/4

/ LBC 2